


SYTUACJA 1:500

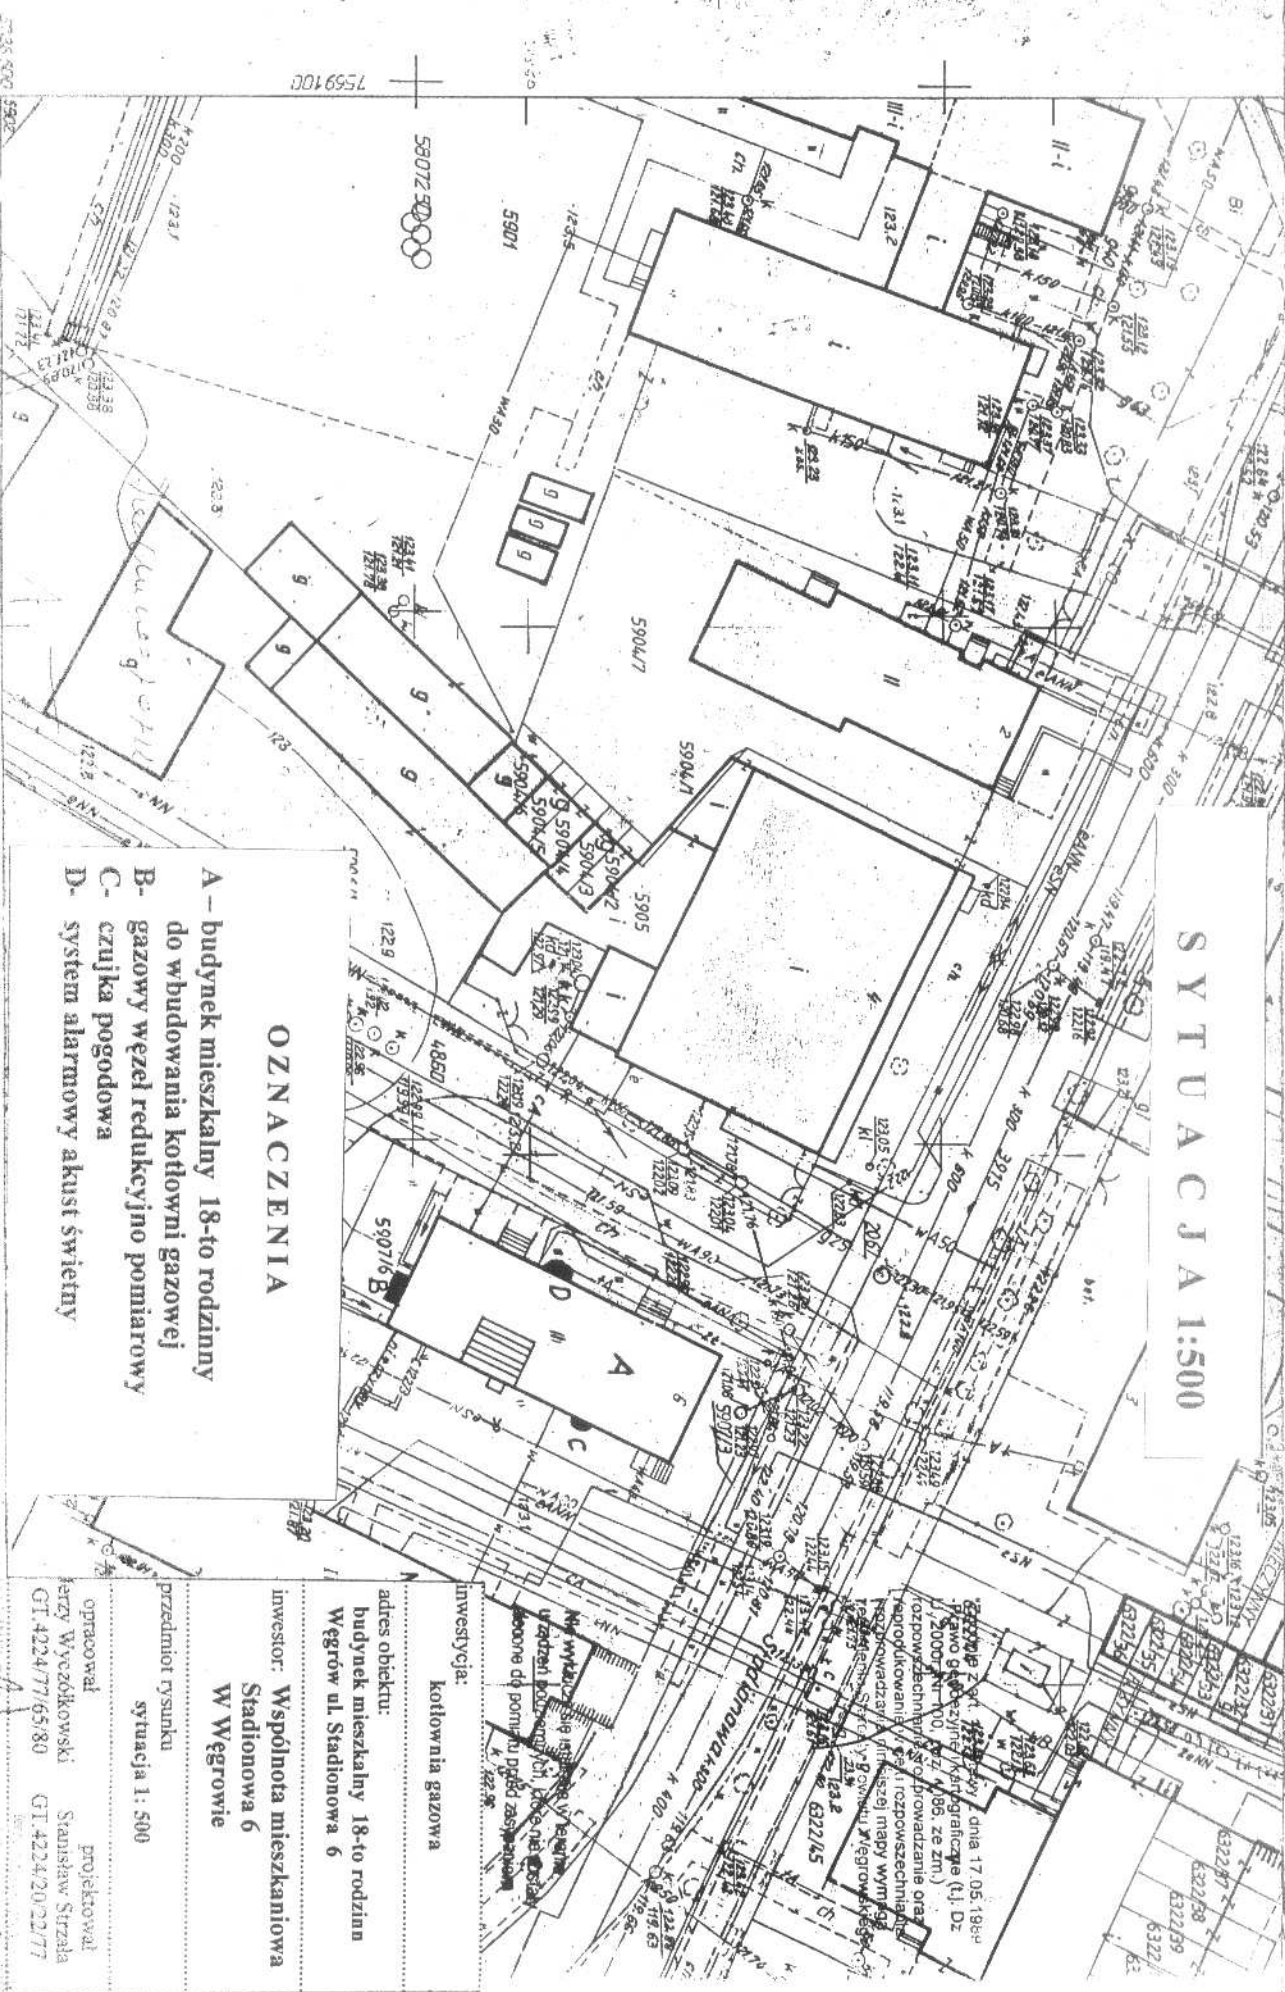

OZNACZENIA

- A - budynek mieszkalny 18-to rodzinny do wbudowania kotłowni gazowej
- B - gazowy węzeł redukcyjno pomiarowy
- C - czujka pogodowa
- D - system alarmowy akust świetlny

MAPA ZASADNICZA

inwestycja:	kotłownia gazowa
adres obiektu:	budynek mieszkalny 18-to rodzinny Węgrów ul. Stadionowa 6
inwestor:	Wspólnota mieszkaniowa Stadionowa 6 Węgrów
przedmiot rysunku	sytuacja 1: 500
opracował	projektował
Jerzy Wysocki	Stanisław Strzala
GT.4224/77/65/80	GT.4224/20/22/77

264.322.0924