


ROZWINIĘCIE KOTŁOWNI GAZOWEJ

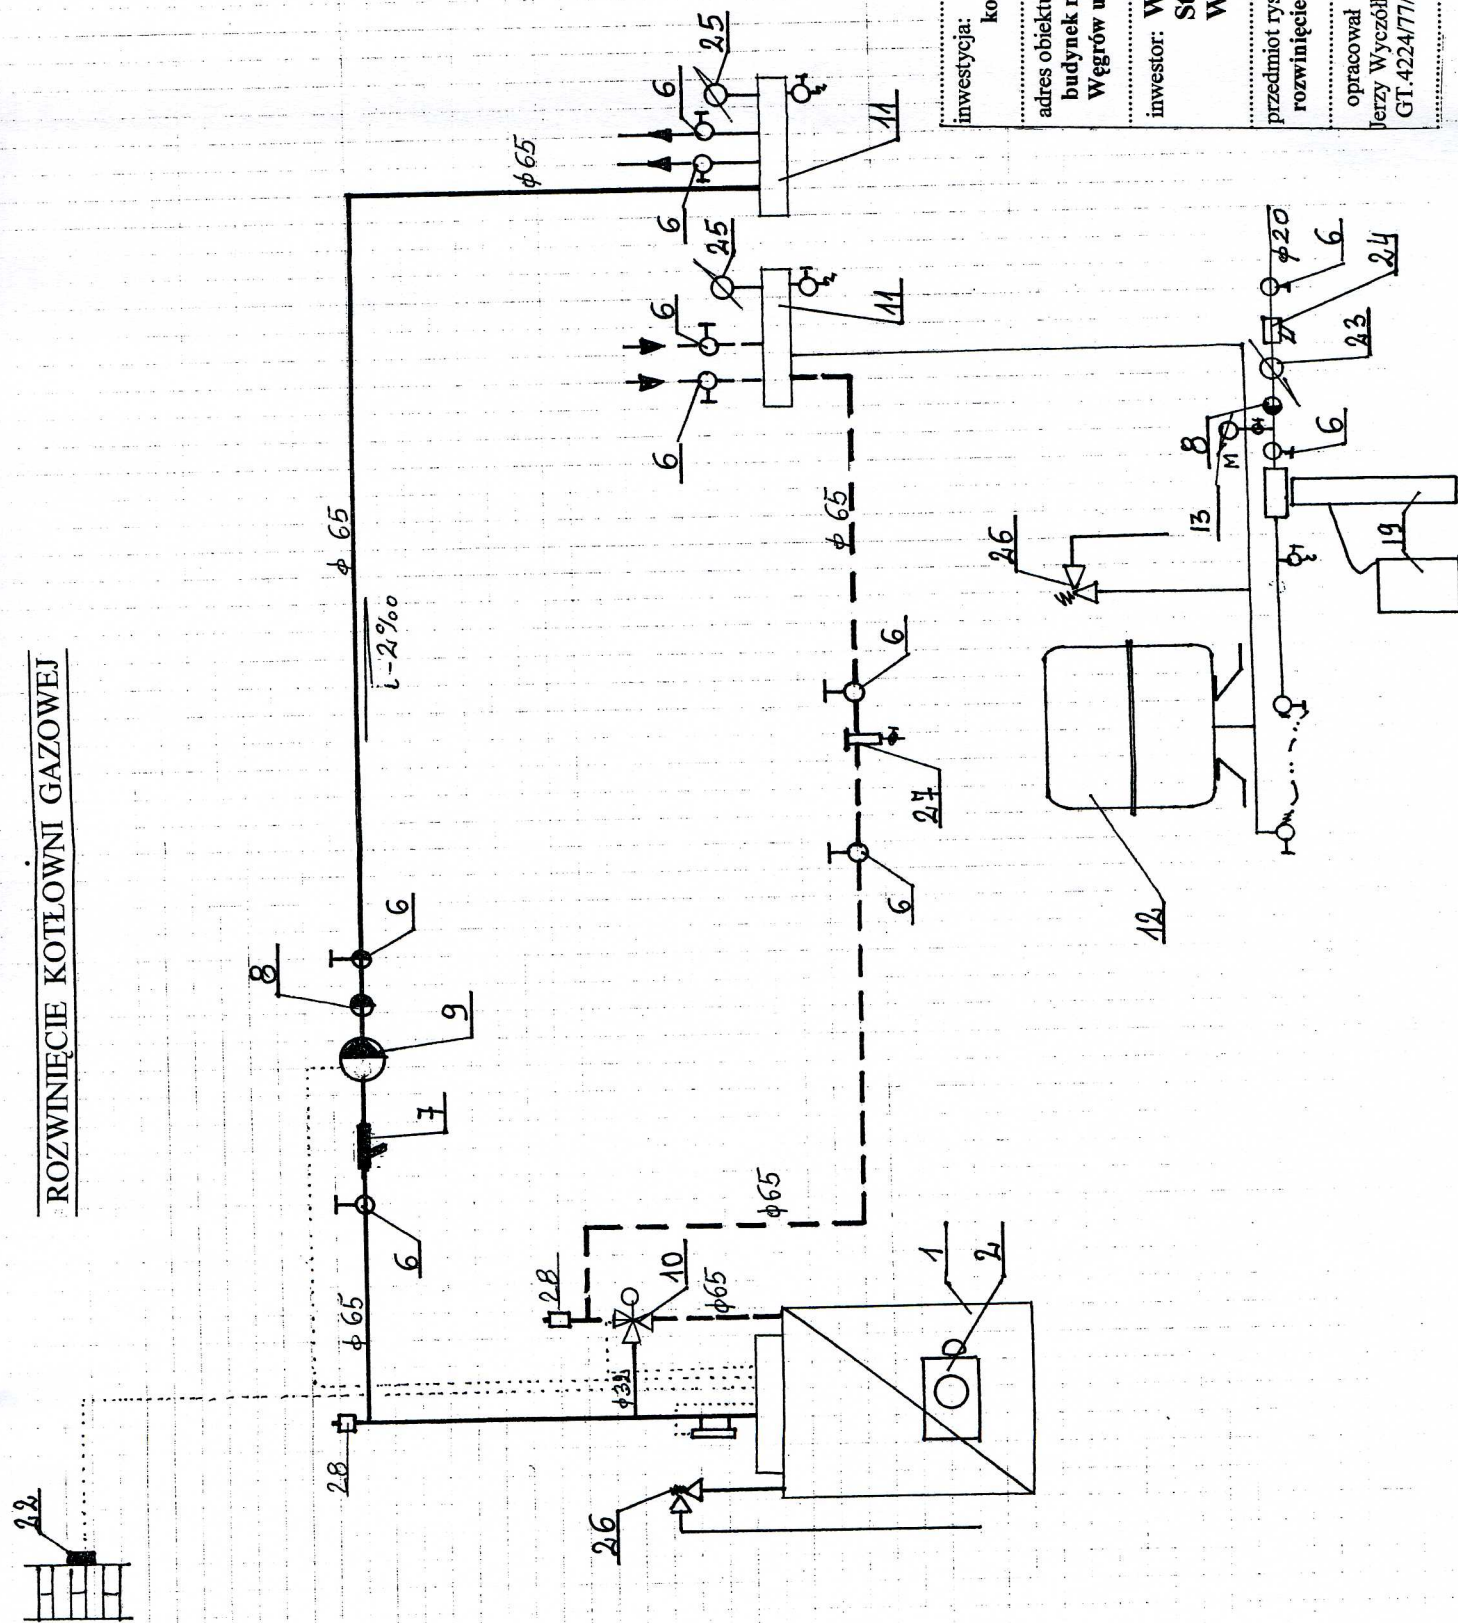

inwestycja: kotłownia gazowa

adres obiektu:
budynek mieszkalny 18-to rodzinny
Węgrów ul. Stadionowa 6

inwestor: Wspólnota mieszkaniowa
Stadionowa 6
W Węgrowie

przedmiot rysunku
rozwinięcie kotłowni gazowej

opracował
projektował
Jerzy Wyszczółkowski Stanisław Strzala
GT.4224/77/65/80 GT.4224/20/22/77