


śln. otwory okienne do odmuślowienia
 100% JAKOŚĆ PRACY
 100% WYKONANIE
 100% SATYSFACJA
 100% DOKŁADNOŚĆ
 100% WYTRZYMAŁOŚĆ

RZUT KOTŁOWNI GAZOWEJ

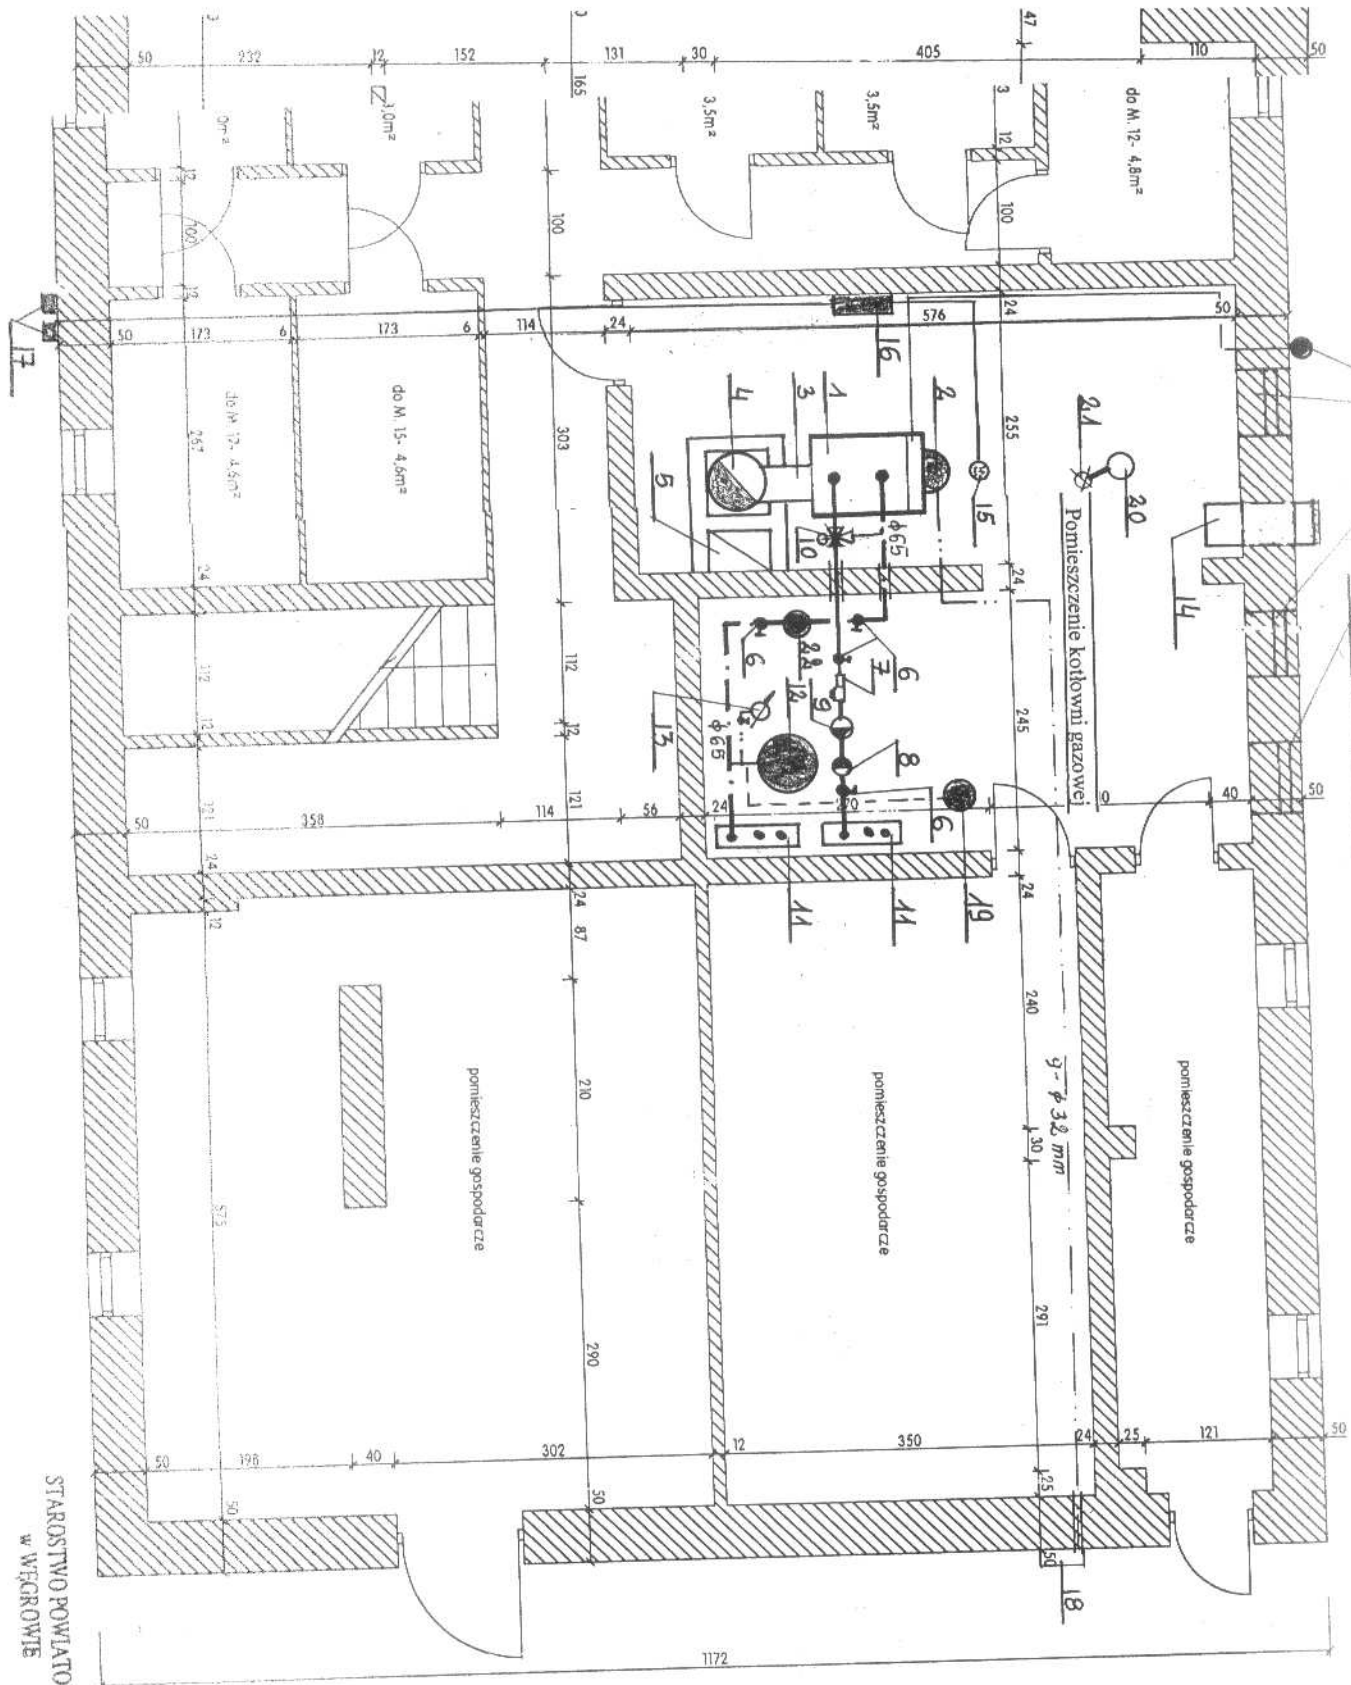

STAROSTWO POWIATOWE
 W WĘGROWIE

data 02.2004r.	
skala 1:50	
nr. rys. 1	
podpis <i>[Signature]</i>	
inwestycja: kotłownia gazowa	
adres obiektu: budynek mieszkalny 18-to rodzinny Węgry ul. Stadionowa 6	
inwestor: Wspólnota mieszkaniowa Stadionowa 6 W Węgrowie	
przedmiot rysunku rzut kotłowni gazowej	
opracował Jerzy Wycichowski GT.4224/71/65/80	projektował Stanisław Strzala GT.4224/20/22/77